


Územní plán Smilovice, úplné znění po změně č. 2

Koordinační výkres, měřítko 1 : 5 000

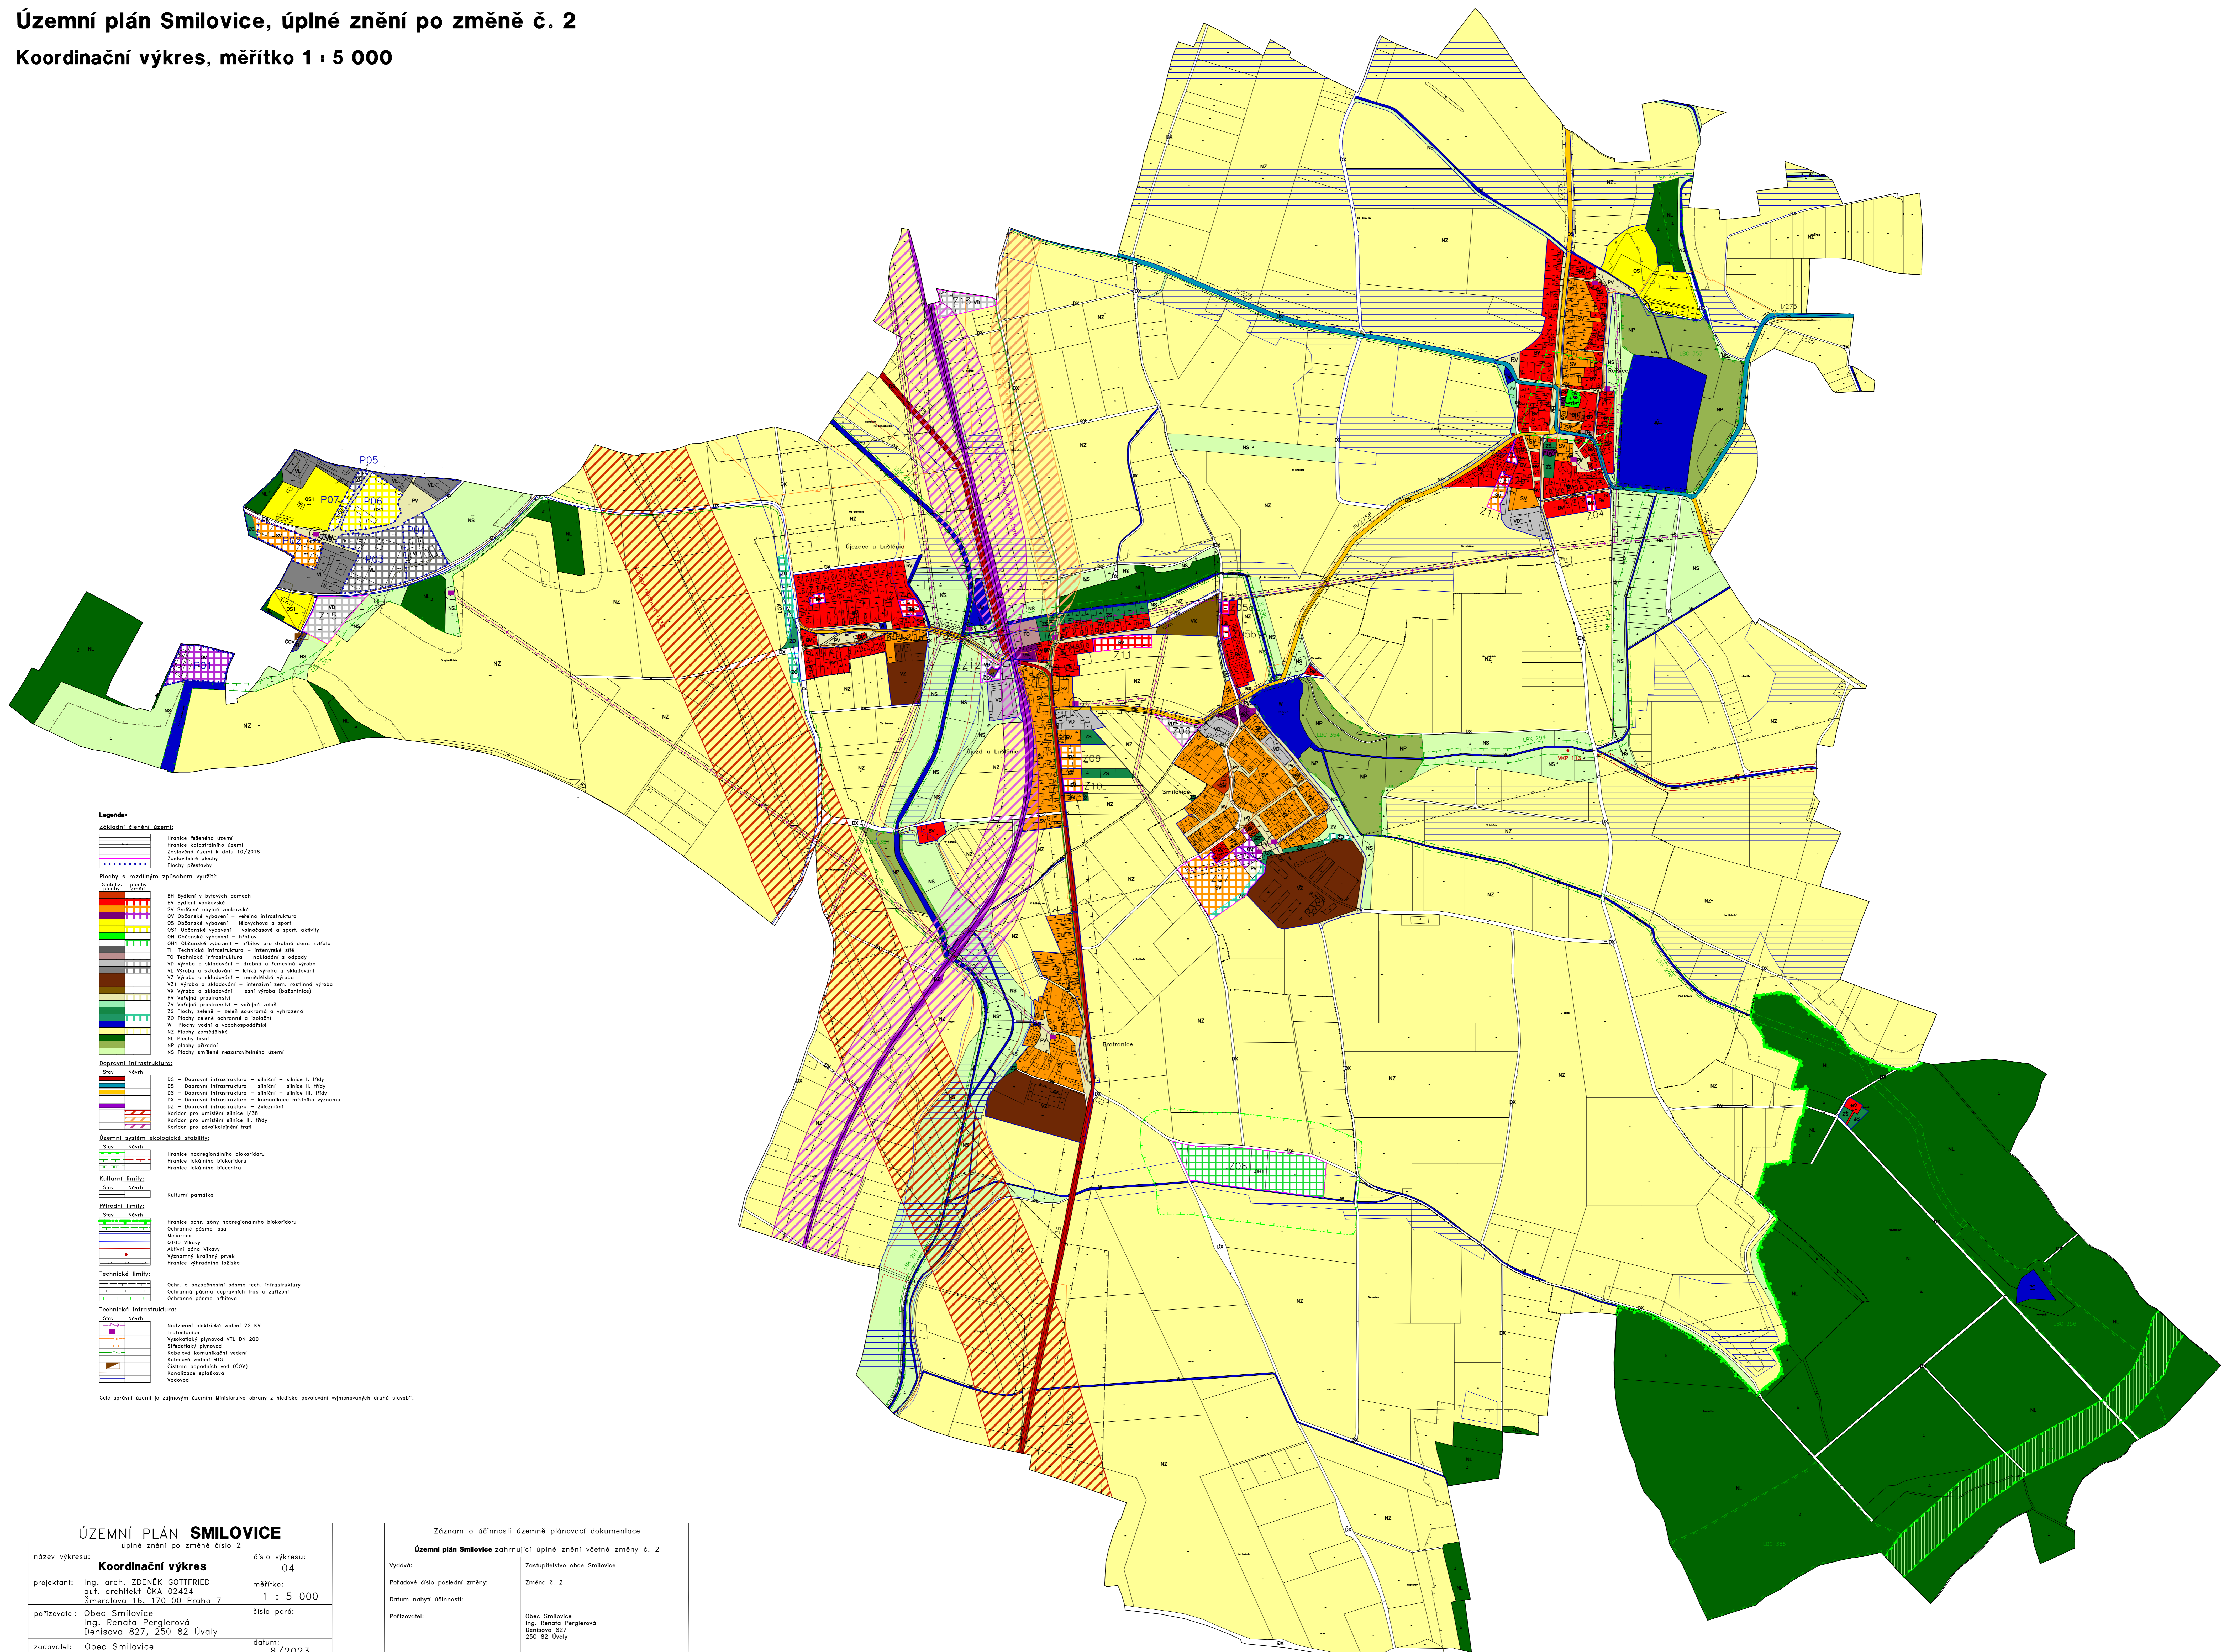

- Legenda:**
- Základní členění území:**
- Hranice řešeného území
 - Hranice katastrálního území
 - Zastavěná území k datu 10/2018
 - Zastavěné plochy
 - Plochy přetvořené
- Plochy s rozdílným způsobem využití:**
- BH Bydlení v bytových domech
 - BV Bydlení venkovské
 - BY Smíšené obytné venkovské
 - OY Občanské vybavení – veřejná infrastruktura
 - OS Občanské vybavení – hřiště a sport
 - OS1 Občanské vybavení – veřejnost a sport, aktivity
 - OH Občanské vybavení – hřiště
 - OH1 Občanské vybavení – hřiště pro drobná dom. zvířata
 - TI Technická infrastruktura – inženýrské sítě
 - TO Technická infrastruktura – rozvodná sítě
 - VO Výroba a skladování – dřevní a řemeslná výroba
 - VO1 Výroba a skladování – lehká výroba a skladování
 - VZ Výroba a skladování – zemědělská výroba
 - VZ1 Výroba a skladování – intenzivní země. rostlinná výroba
 - VX Výroba a skladování – lehká výroba (botanická)
 - PV Veřejná prostranství
 - ZV Veřejná prostranství – veřejná zeleň
 - ZS Plochy zeleně – zelené ozelenění a vyhrazení
 - ZO Plochy zeleně ochranné a izolační
 - M Plochy vodní a nádhospodářské
 - NZ Plochy zemědělské
 - NL Plochy lesní
 - NP Plochy přírodní
 - NS Plochy smíšené nezastavěného území
- Dopravní infrastruktura:**
- D1 Dopravní infrastruktura – silniční – silnice I. třídy
 - D2 Dopravní infrastruktura – silniční – silnice II. třídy
 - D3 Dopravní infrastruktura – silniční – silnice III. třídy
 - D4 Dopravní infrastruktura – komunikace místního významu
 - DZ Dopravní infrastruktura – železniční
 - K1 Koridor pro umělé silnice I./SS
 - K2 Koridor pro umělé silnice II. třídy
 - K3 Koridor pro zveřejňování trati
- Územní systém ekologické stability:**
- Hranice nadregionálního biokoridoru
 - Hranice lokálního biokoridoru
 - Hranice lokálního biocentra
- Kulturní limity:**
- Kulturní památka
- Přírodní limity:**
- Hranice ochr. pásy nadregionálního biokoridoru
 - Ochranné pásmo lesa
 - Meliorace
 - D100 Vlivový
 - Aktivní zóna Vlivový
 - Významný krajinný prvek
 - Hranice výhledového lesa
- Technické limity:**
- Ochr. a bezpečnostní pásmo tech. infrastruktury
 - Ochranné pásmo dopravních tras a zařízení
 - Ochranné pásmo lázeňové
- Technická infrastruktura:**
- Názemní elektrické vedení 22 kV
 - Trafostanice
 - Vysokotlaký plynovod VTL DN 200
 - Středotlaký plynovod
 - Kabelový komunikační vedení
 - Kabelové vedení MTS
 - Čerpaná odpadní voda (ČOV)
 - Kanalizační splašková
 - Vodovod

Celé správní území je záměrným územím Ministerstva obrany z hlediska povolení výměnových druhů staveb“.

ÚZEMNÍ PLÁN SMILOVICE		
úplné znění po změně číslo 2		
název výkresu:	Koordinační výkres	číslo výkresu: 04
projektant:	Ing. arch. ZDENEK GÖTTFRIED a.s., architekti ČKA 02424 Smaralova 16_170_00 Praha 7	měřítko: 1 : 5 000
pořizovatel:	Obec Smilovice Ing. Renata Perglerová Denišova 827, 250 82 Úvaly	číslo paré:
zadavatel:	Obec Smilovice	datum: 8/2023

Záznam o účinnosti územně plánovací dokumentace	
Územní plán Smilovice zahrnující úplné znění včetně změny č. 2	
Vydává:	Zastupitelstvo obce Smilovice
Podávající číslo poslední změny:	Změna č. 2
Datum nabytí účinnosti:	
Přířizovatel:	Obec Smilovice Ing. Renata Perglerová Denišova 827 250 82 Úvaly